




TEDAŞ GENEL MÜDÜRLÜĞÜ
YATIRIMLAR İZLEME DAİRE
BAŞKANLIĞI
TİP PROJE ONAYI

Niyazi Usta Park Bahçe
Aydınlatma Armatür Plastik ve
Metal San. Tic. Ltd. Şti.
Topraksarnıç Mah. Meram Eskiyo
Cd. No:127 Meram/KONYA
Tel: 0332 322 71 96
info@niyaziusta.com.tr



NU0028 İki Fenerli Dekoratif Aydınlatma Direği

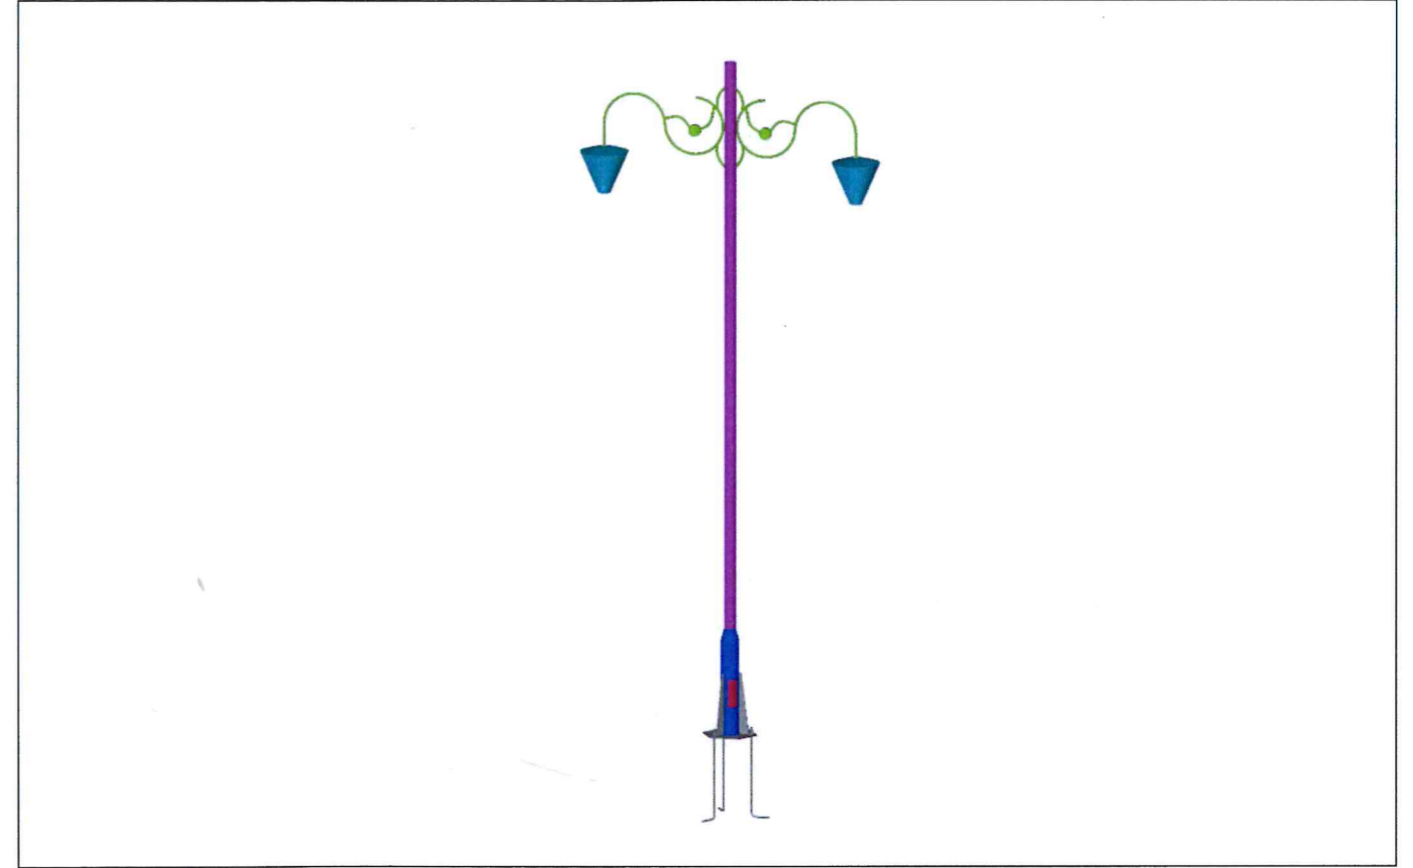

KOMİSYON BAŞKANI Canan BAL Proje Müdürü	ÜYE Leyla ETLİOĞLU Dağıtım Tesisleri Proje Şefi	ÜYE Serdar AKÇA İnşaat Müh.	ÜYE Büşra Tamer İnşaat Müh.
	ÜYE Tuğçe ÇAM Elektrik Müh.	ÜYE Sertaç ÜNAL Makine Müh.	ÜYE Oğuz YILDIZ Makine Müh.

Enerji ve Tabii Kaynaklar Bakanlığı'nın 15.12.2021 tarihli ve 93932 sayılı yazısı gereği
06.10.2022 tarih ve 22-71P-056 sayılı ile onaylanmıştır.



Yakup KAN
Başkan