


TEKNİK DETAYLAR

- * Kullanılan malzemeler EN 13025 standartlarında olacaktır.
- * Çelik kalıfesi S235JR olacaktır.
- * Sütunlar EN40 için uyumlu olacaktır.
- * Sıcak galvaniz daldırma ENISO 1461/ASTM A123 kalitesinde olacaktır.
- * Galvaniz üzeri Elektrostatik Toz Boyalı olacaktır.
- * Aksi belirtilmedikçe tüm ölçüler mm'dir

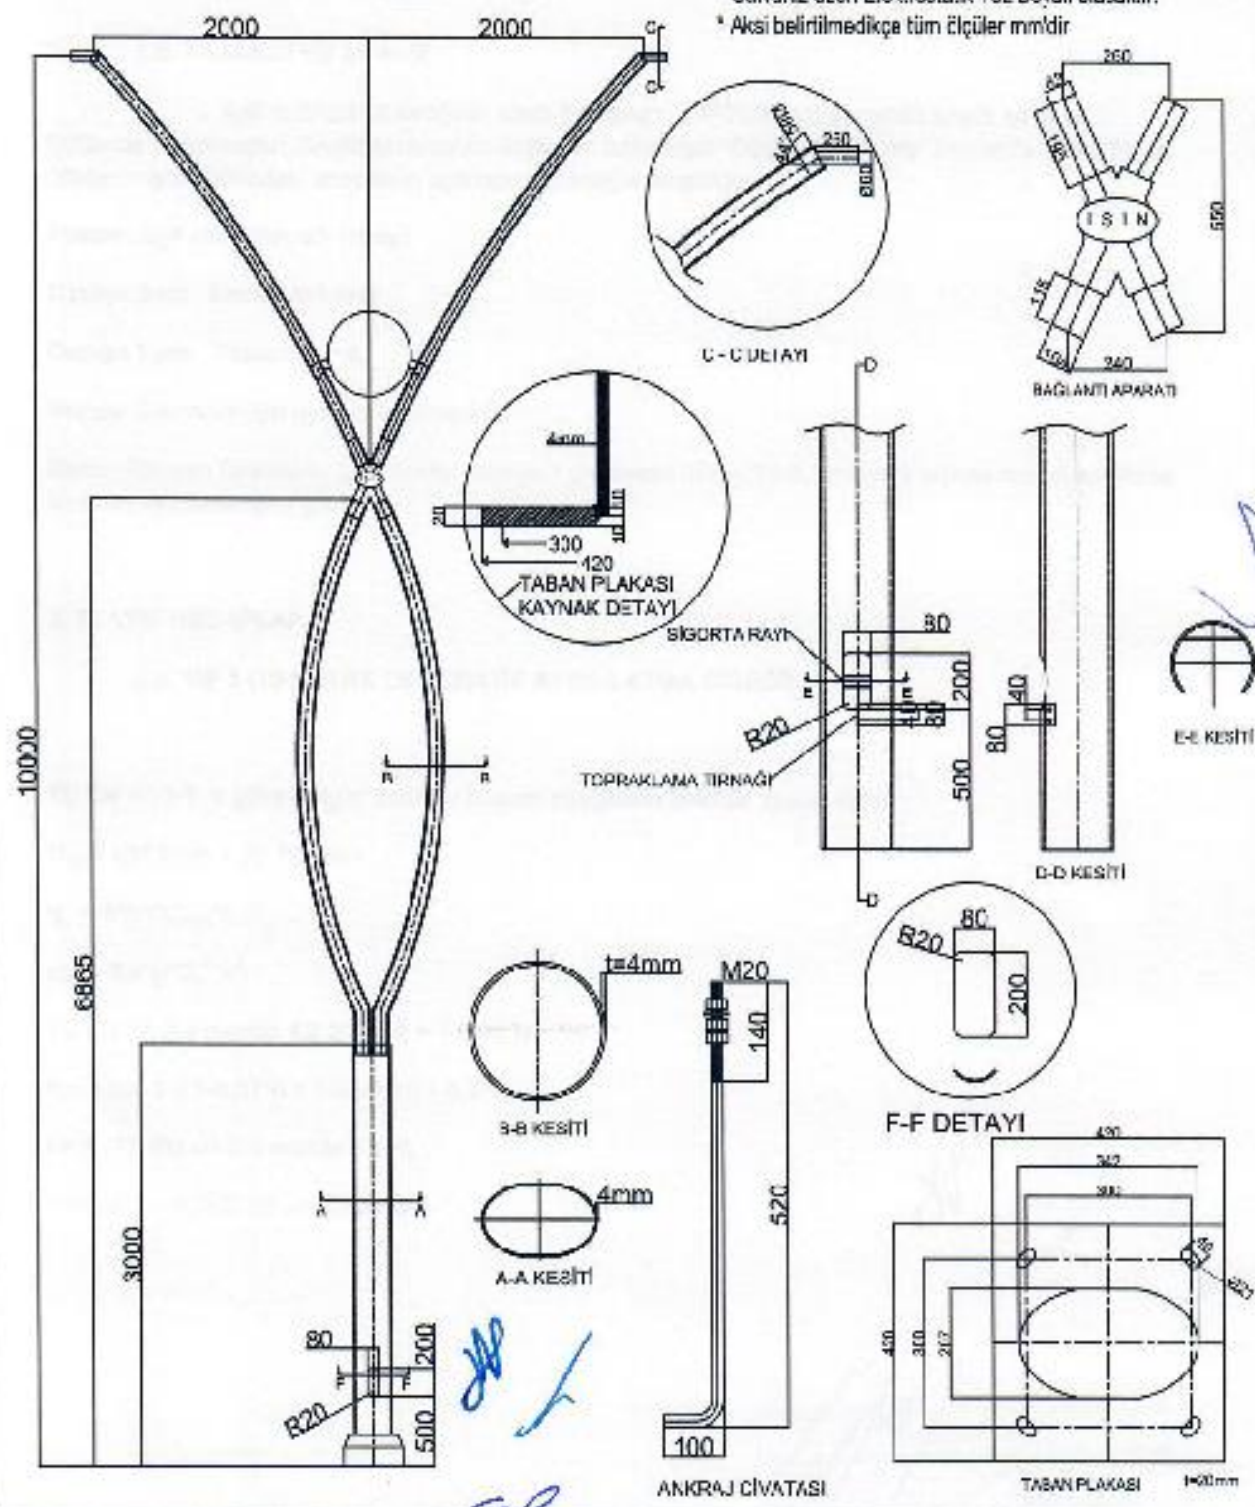

PROJE ADI

10m DEKORATİF AYDINLATMA DİREĞİ (İŞİN 504)



 İŞİN
 PROJE VE TESİS DAİRE BAŞKANLIĞI
 Adres: ...
 Telefon: ...
 E-posta: ...
 Web: ...

	ÇİZEN	KONTROL	ONAY
	ÖZKAN EBİL	ALİ K. KAHRAMAN	FATİH KARAASLAN
DATE	ÇİZİM NO.	REVİZYON	ÖLÇEK
	015-007	00	NTS

