




TEDAŞ GENEL MÜDÜRLÜĞÜ
YATIRIMLAR İZLEME DAİRE
BAŞKANLIĞI
TİP PROJE ONAYI

POLENAY MÜHENDİSLİK
Güzelevler Mah. 2067 / 2 Sok. Daire
No: 2 / 1 D : 16 01100 YÜREĞİR /
ADANA
0 545 657 01 25



POLENAY 8 m ÇİFT KONSOLLU AYDINLATMA DİREĞİ

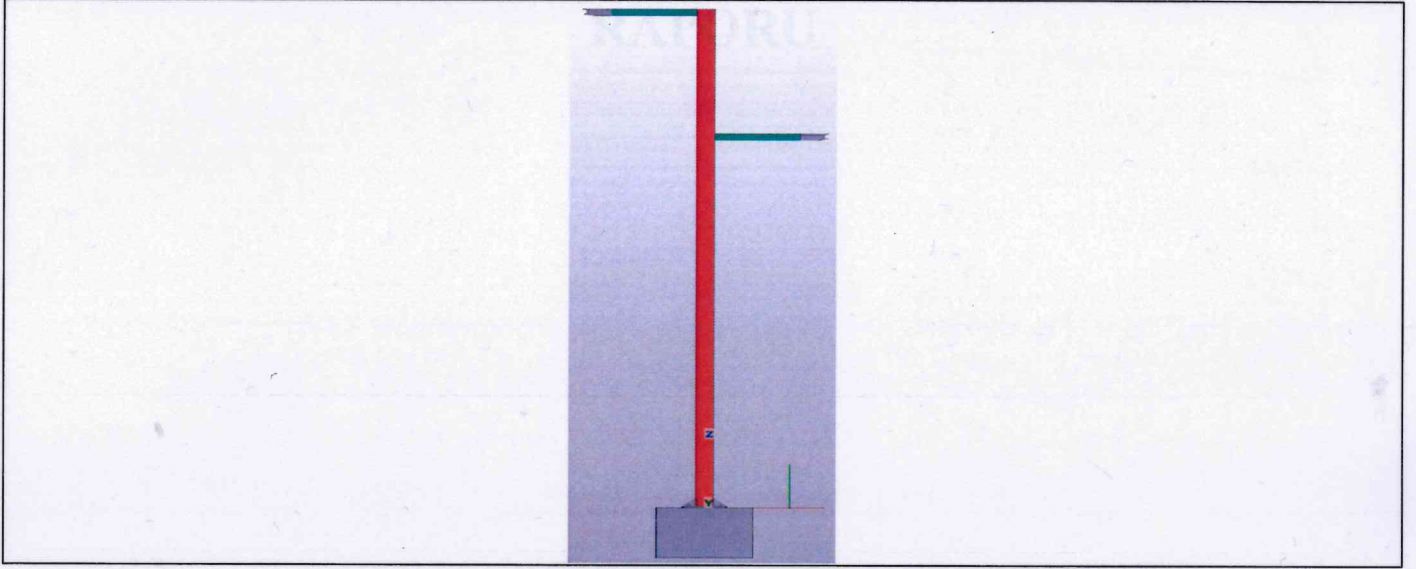

KOMİSYON BAŞKANI Canan BAL Proje Müdürü	ÜYE Leyla ETLİOĞLU Dağıtım Tesisleri Proje Şefi	ÜYE Serdar AKÇA İnşaat Müh.	ÜYE Büşra YÜKSEL İnşaat Müh.
	Selma ERGÖZÜ Koyuncu Şef		
	ÜYE Tuğçe ÇAM Elektrik Müh.	ÜYE Oğuz YILDIZ Makine Müh.	ÜYE Sertaç ÜNAL Makine Müh.

Enerji ve Tabii Kaynaklar Bakanlığı'nın 15/12/2021 tarihli ve 93932 sayılı yazısı gereği 15.09.2022
tarih ve 22.7.16.11.0000 sayılı yazısı ile onaylanmıştır.



Yakup ÖZAN
Yatırımlar İzleme
Dairesi Başkanı