




TEDAŞ GENEL MÜDÜRLÜĞÜ
YATIRIMLAR İZLEME DAİRE
BAŞKANLIĞI
TİP PROJE ONAYI

PRODAŞ MAKİNA KİMYA SAN.
İÇ ve DIŞ TİC. A.Ş.

Hastane Mah. Mehmet Akif Ersoy
Cad. No:11 Hadımköy/İSTANBUL
Tel: 0212 771 11 34
info@prodasmakina.com



Pd 4062 (12 Metre Dekoratif Aydınlatma Direği)

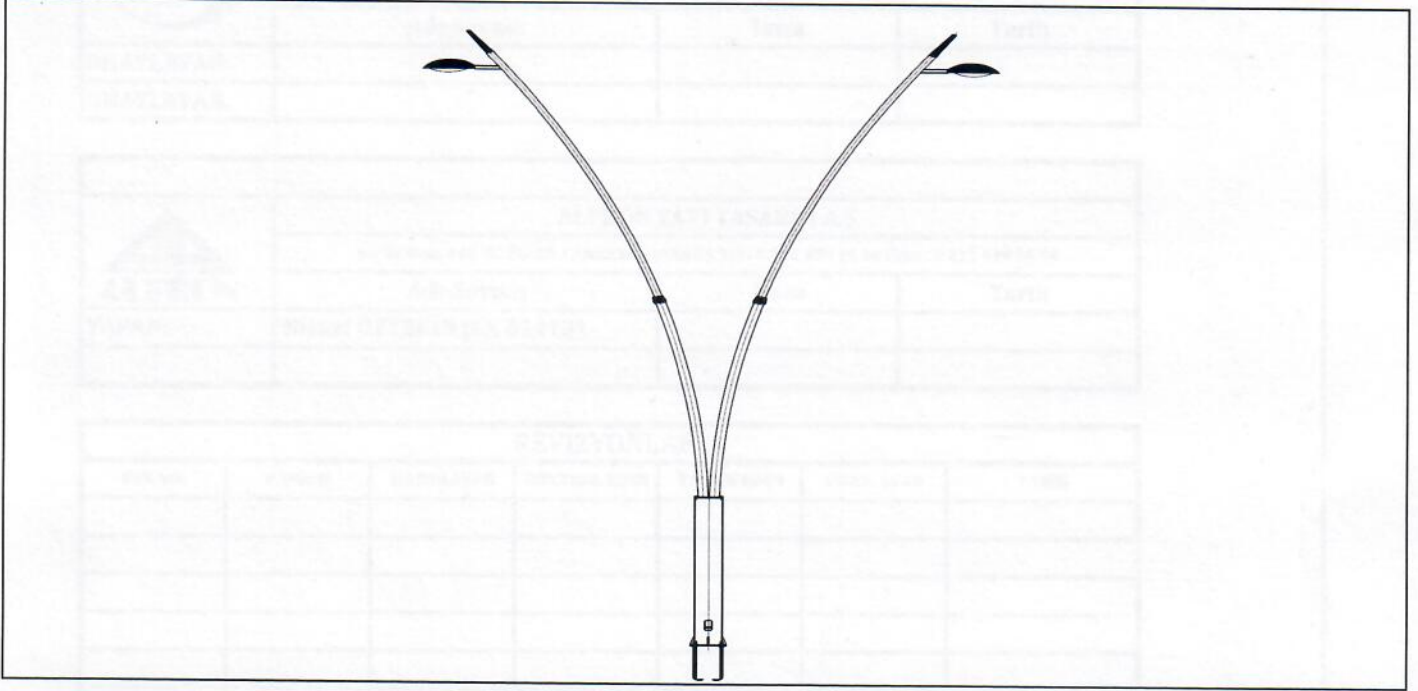

KOMİSYON BAŞKANI Naci BAYRAKTAR Proje ve Kabul Müdürü	ÜYE Mehmet ALKULAK Elektrik Müh.	ÜYE Deniz GÜRBÜZ Elektrik Müh.	ÜYE Oğuz YILDIZ Makine Müh.
	ÜYE Emrah TOPCU Makine Müh.	ÜYE Özkan BİRGE İnşaat Müh.	ÜYE Serdar AKÇA İnşaat Müh.

Enerji ve Tabii Kaynaklar Bakanlığı'nın 25.12.2017 tarihli ve 25030 sayılı yazısı gereği 07.03.2018 tarih ve 11.045.34.094 sayılı ile onaylanmıştır.



(Signature)
Yakup KAVAN
Yatırımlar İzleme Daire Başkanı