




TEDAŞ GENEL MÜDÜRLÜĞÜ
YATIRIMLAR İZLEME DAİRE
BAŞKANLIĞI
TİP PROJE ONAYI

2D Yapı İnş. Taahhüt San. ve
 Tic Ltd Şti.
 Dilovası Organize Sanayi
 Bölgesi 3. Kısım Gediz
 Caddesi No:8 Gebze/Kozaçeli
 Tel: (+90) 444 60 34
 info@2d.com.tr

2D

11 Metre Tek Kollu Aydınlatma Direği

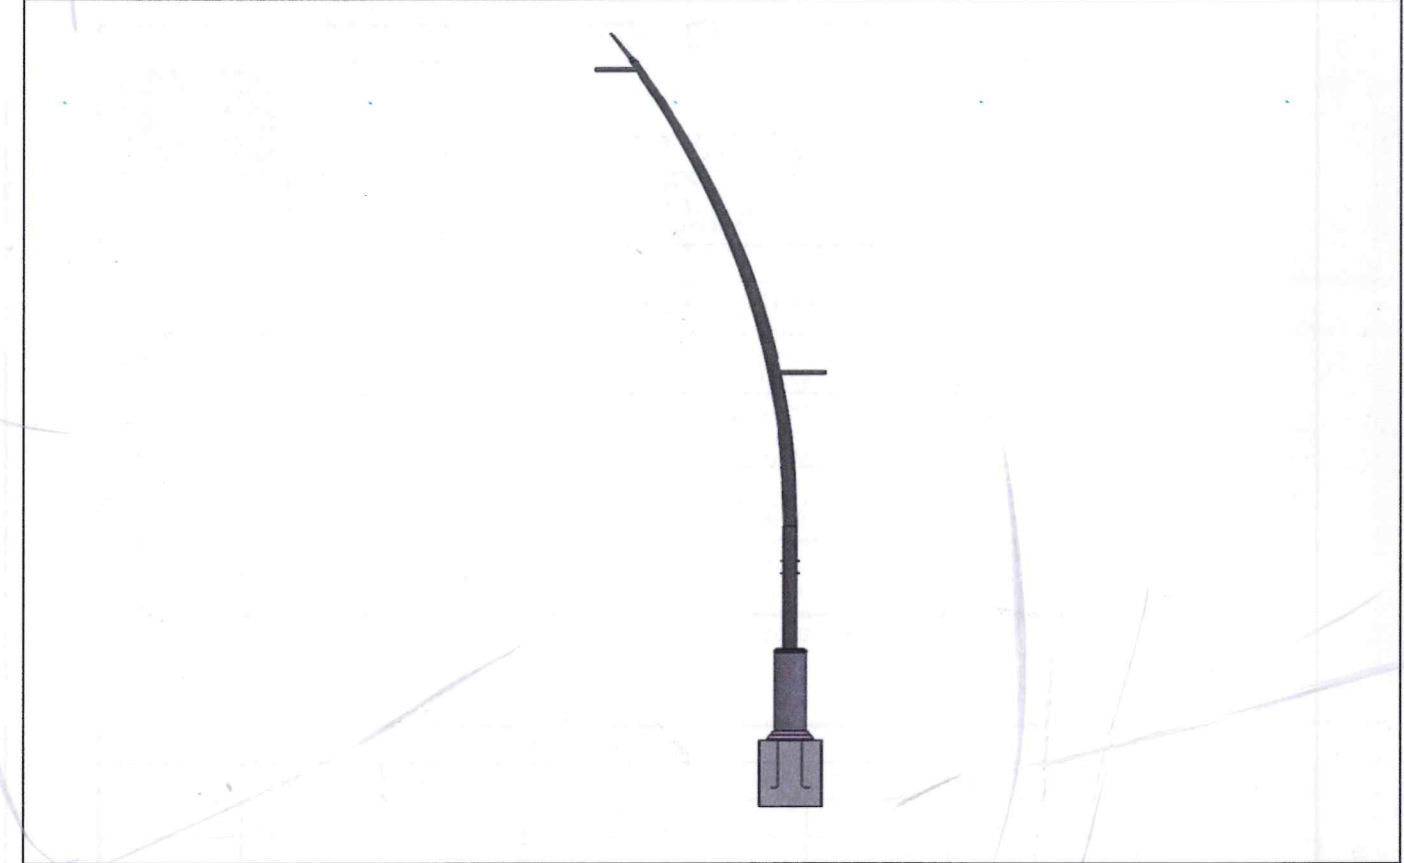

| | | | |
|---|---|---|---|
| KOMİSYON BASKANI | ÜYE Leyla ETLİOĞLU Dağıtım Tesisleri Proje Şefi | ÜYE Serdar AKÇA İnşaat Müh. | ÜYE Büşra Tamer İnşaat Müh. |
|  Murat GÜÇLÜ Proje Müdürü |  Selma EROĞLU KOYUNCU Şef |  |  |
| | ÜYE Selcen Ceren Yeşilgül Elektrik Müh. | ÜYE Sertaç ÜNAL Makine Müh. | ÜYE Oğuz YILDIZ Makine Müh. |
| |  |  |  |

Enerji ve Tabii Kaynaklar Bakanlığı'nın 29.12.2023 tarihli ve 233311 sayılı yazısı gereği
 13.03.2024 tarih ve sayılı yazısı ile onaylanmıştır.



ONAY

Yakup AVAN
 Yatırım İzleme
 Dairesi Başkanı