




TEDAŞ GENEL MÜDÜRLÜĞÜ
YATIRIMLAR İZLEME DAİRE
BAŞKANLIĞI
TİP PROJE ONAYI

Tanpark Aydınlatma
San.Tic. A.Ş.
Eski Edirne Asfaltı
Malkoçoğlu Mah. No:803/A
Sultangazi/İSTANBUL
Tel: 0212 475 91 22
tampark@tampark.com



12 METRE YÜKSEK AYDINLATMALI DEKORATİF AYDINLATMA DİREĞİ

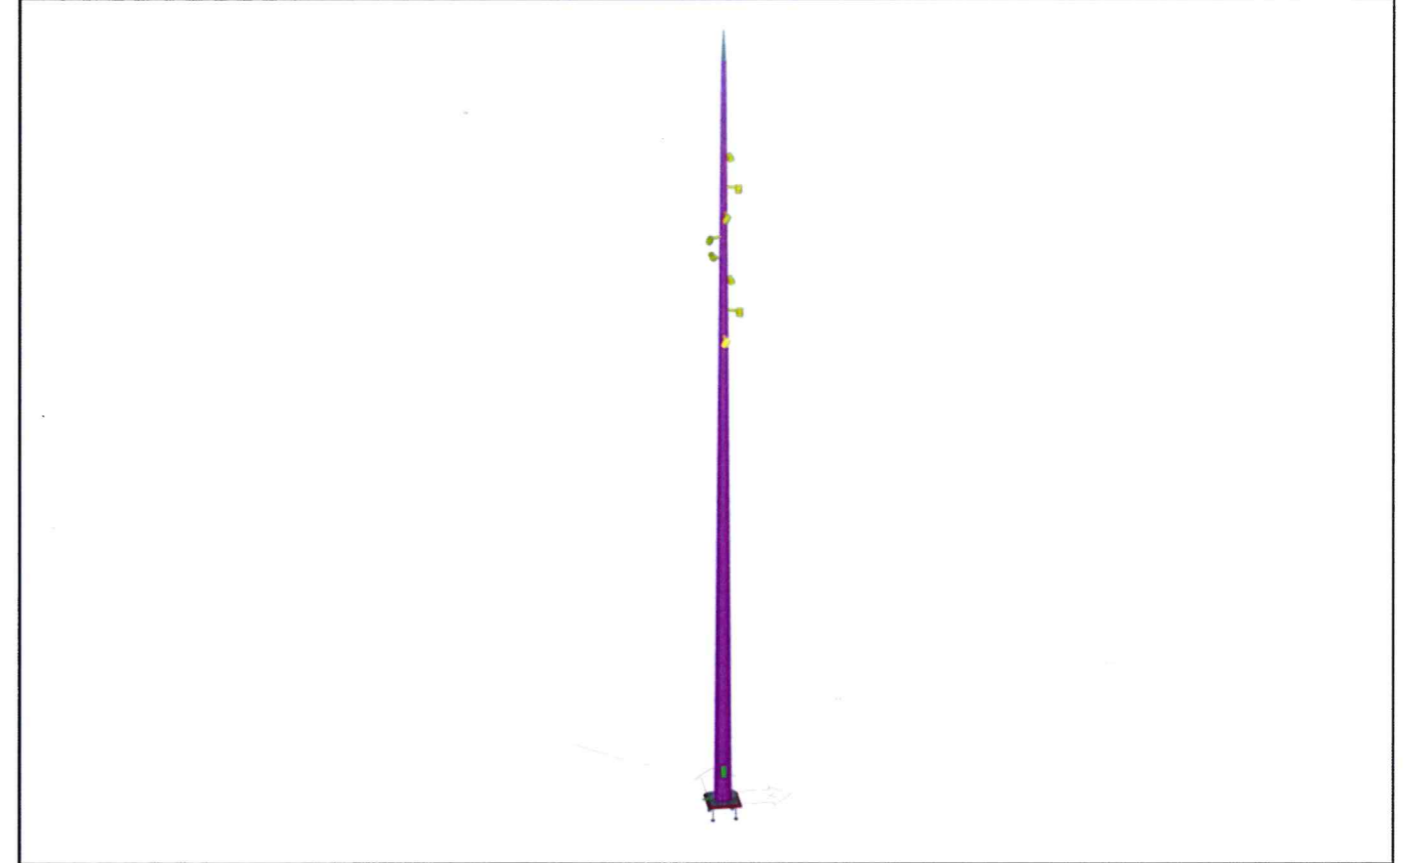

KOMİSYON BASKANI Canan BAL Proje Müdürü	ÜYE Leyla ETLİOĞLU Dağıtım Tesisleri Proje Şefi	ÜYE Serdar AKÇA İnşaat Müh.	ÜYE Büşra YÜKSEL İnşaat Müh.
	Selma EROĞLU KOYUNCU Şef		
	ÜYE Tuğçe ÇAM Elektrik Müh.	ÜYE Sertaç ÜNAL Makine Müh.	ÜYE Oğuz YILDIZ Makine Müh.

Enerji ve Tabii Kaynaklar Bakanlığı'nın 15.12.2021 tarihli ve 93932 sayılı yazısı gereği
18.08.2022 tarih ve 22 TİP PİRİ 0034 sayı ile onaylanmıştır.

ONAY