



**TEDAŞ GENEL MÜDÜRLÜĞÜ**  
**YATIRIMLAR İZLEME DAİRE**  
**BAŞKANLIĞI**  
**TİP PROJE ONAYI**


**EKALDES AYDINLATMA SAN.**  
**Ve TİC. LTD. ŞTİ.**

Sanayi Mahallesi Ömer Türkçakal  
Bulvarı Kuru Sokak No : 2  
İzmit/KOCAELİ  
Tel: 0262 325 84 74  
info@ekaldes.com.tr



**EAD 4602**

**10 + 10 metre Dekoratif Aydınlatma Direği**

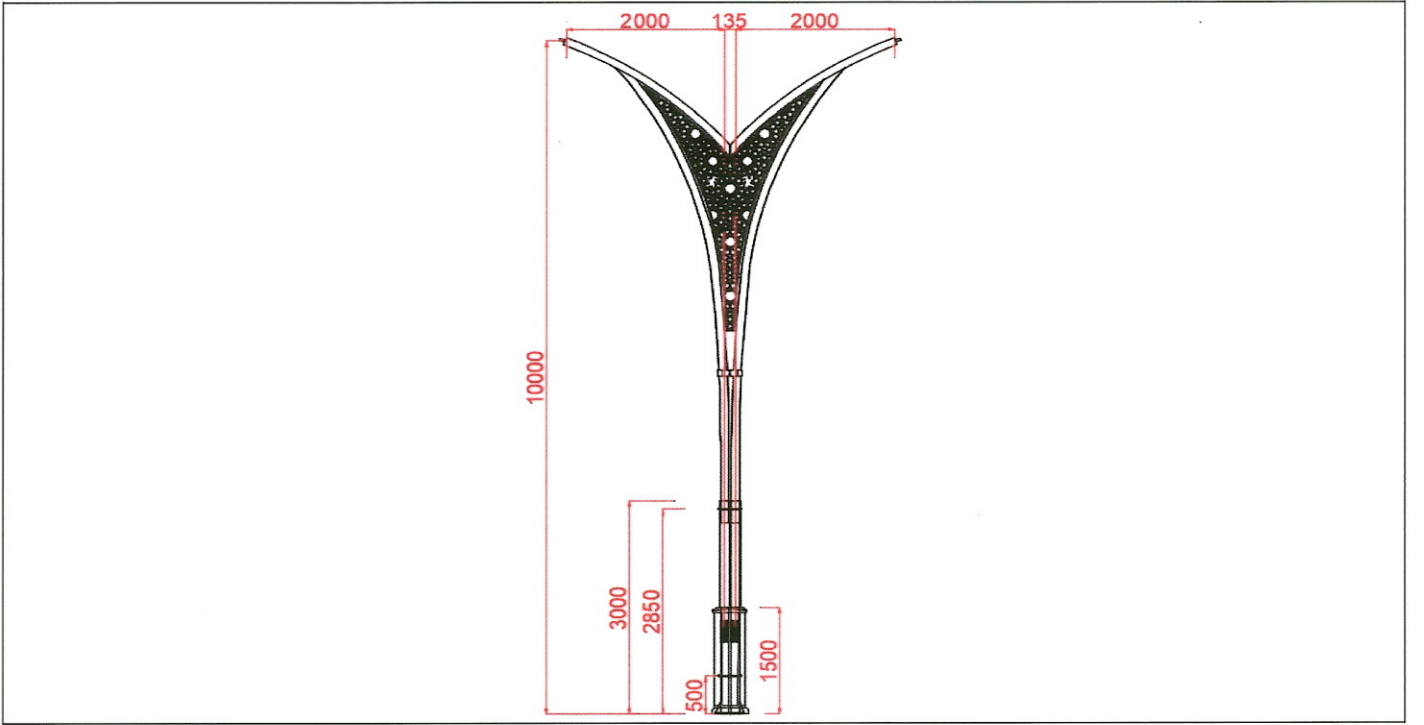

<b>KOMİSYON BASKANI</b> Selçuk Sezer Proje ve Kabul Müdürü	<b>ÜYE</b> M.Fatih Vursun Elektrik Müh.	<b>ÜYE</b> Deniz GÜRBÜZ Elektrik Müh.	<b>ÜYE</b> Oğuz YILDIZ Makine Müh.
	<b>ÜYE</b> Emrah TOPCU Makine Müh.	<b>ÜYE</b> Özkan BİRGE İnşaat Müh.	<b>ÜYE</b> Serdar AKÇA İnşaat Müh.

Enerji ve Tabii Kaynaklar Bakanlığı'nın 17.08.2018 tarihli ve 25378 sayılı yazısı gereği  
28.12.2018 tarih ve 18-PRJ.41.0114 sayı ile onaylanmıştır.



**ONAY**  
(İmza ve Mühür)

**Yatırımlar İzleme Dairesi Başkanı**