

ONANDI

Tarih : 08.02.2013

Sayı : 13.PRJ.48.0003



İşbu alüminyum poligon ayd. direği tip projesi, Enerji ve Tabii Kaynaklar Bakanlığına verilen 24.01.2013 tarih ve 647-1439 sayılı yetki gereği, TEDAS Genel Müdürlük Mahkemesi'nin 07.02.2013 tarih ve 64 sayılı dur'u ile onaylanmıştır.

KONACIK BELEDİYE BAŞKANLIĞI 10m ALÜMİNYUM POLİGON AYDINLATMA DİREĞİ STATİK HESAP RAPORU

F. Sibel TEKİN
Müdür Yardımcısı

Necmettin YOKUŞ
Teknik Şef (G.)

Serpil KÖKSAL
Müdür Yardımcısı

Cem EDİZ
Elektrik - Elektronik Mühendisi


Ocak, 2012

Atilla AVŞAR
Müdür

Mehmet ALKULAK
Şef

Ahmet DEĞERLİ
İnş. Yük. Müh.
Oda Sicil : 71719

1-DİREK HESAPLARI

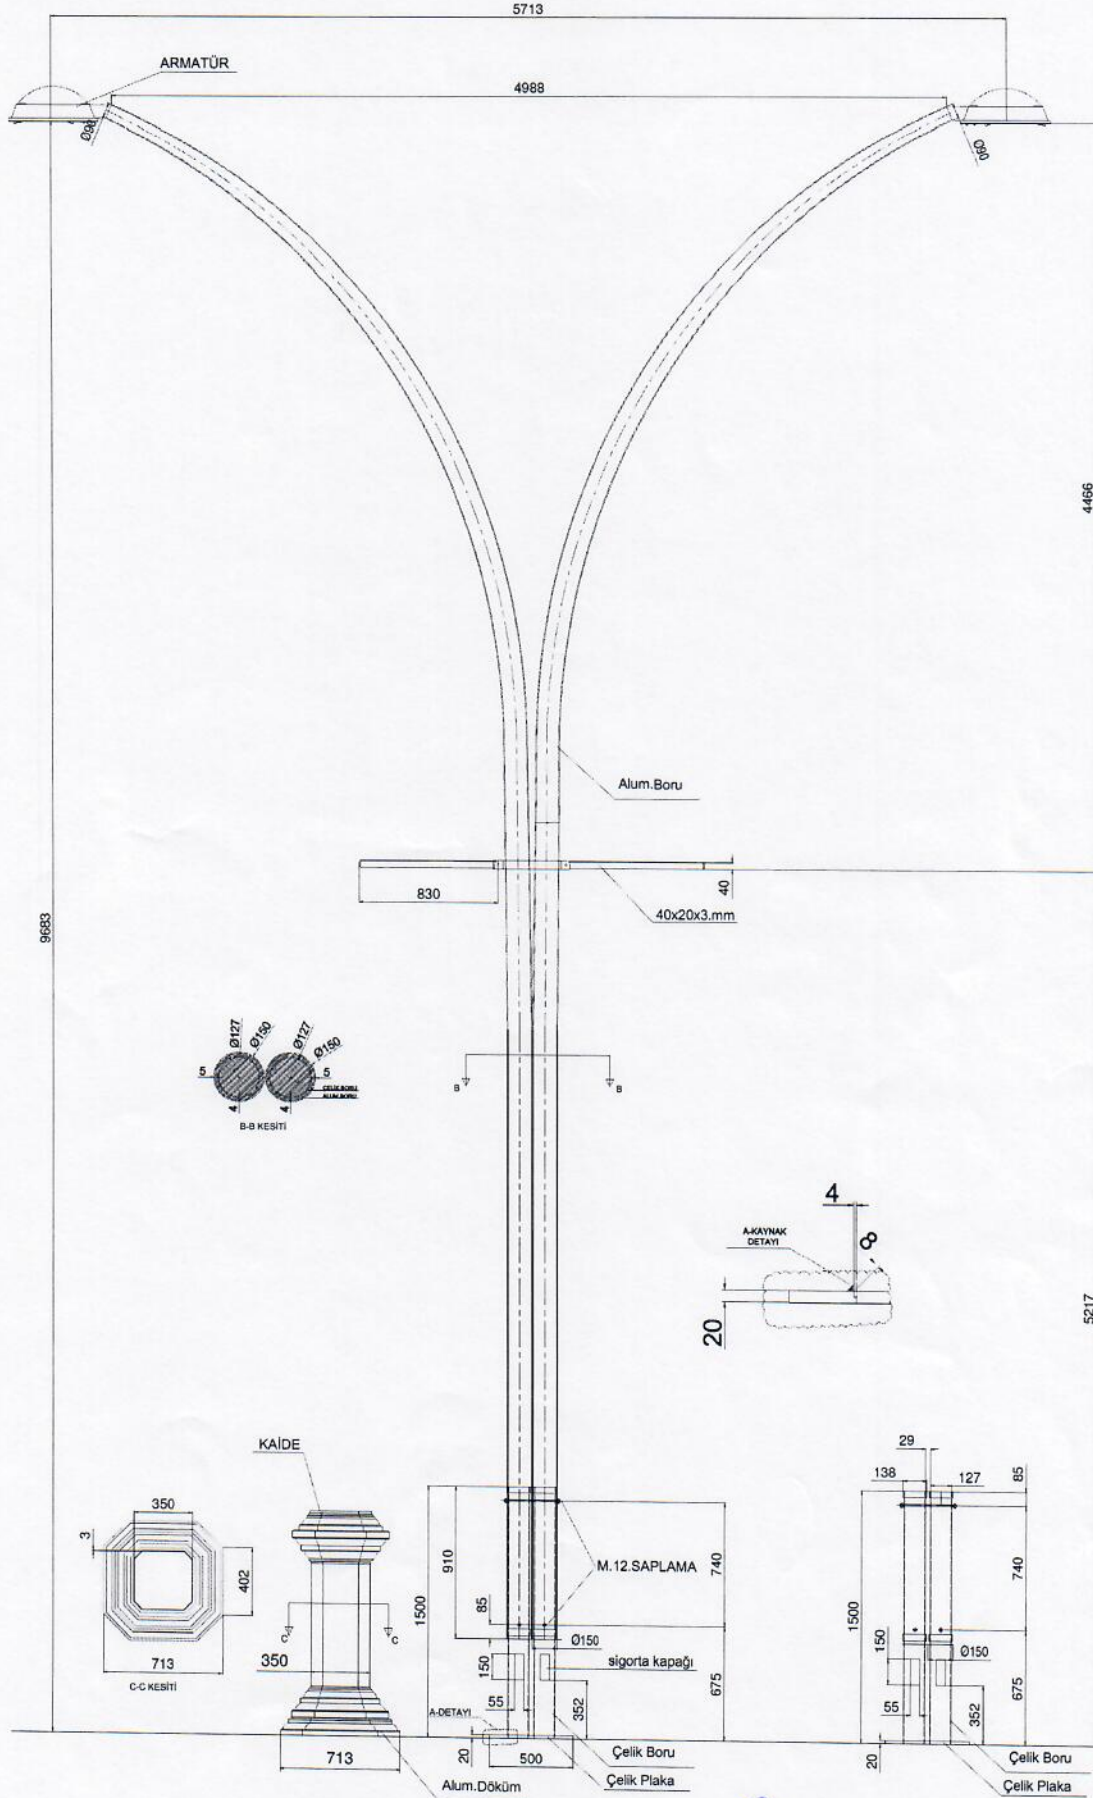

Atilla AVŞAR
Müdür

Handwritten signatures and initials in blue ink.

Ahmet DEĞERLİ
İnş. Yük. Müh.
Oda Sicil : 71719