




TEDAŞ GENEL MÜDÜRLÜĞÜ
YATIRIMLAR İZLEME DAİRE
BAŞKANLIĞI
TİP PROJE ONAYI

İCON DİZAYN AYDINLATMA
SAN.TİC LTD. ŞTİ. Köşeler
Mahallesi 22.Sokak
NO:24 Dilovası/Kocaeli
Tel: 0262 502 04 90
info@icndizayn.com

ICONDESIGN

9 Metre Dekoratif Aydınlatma Direği

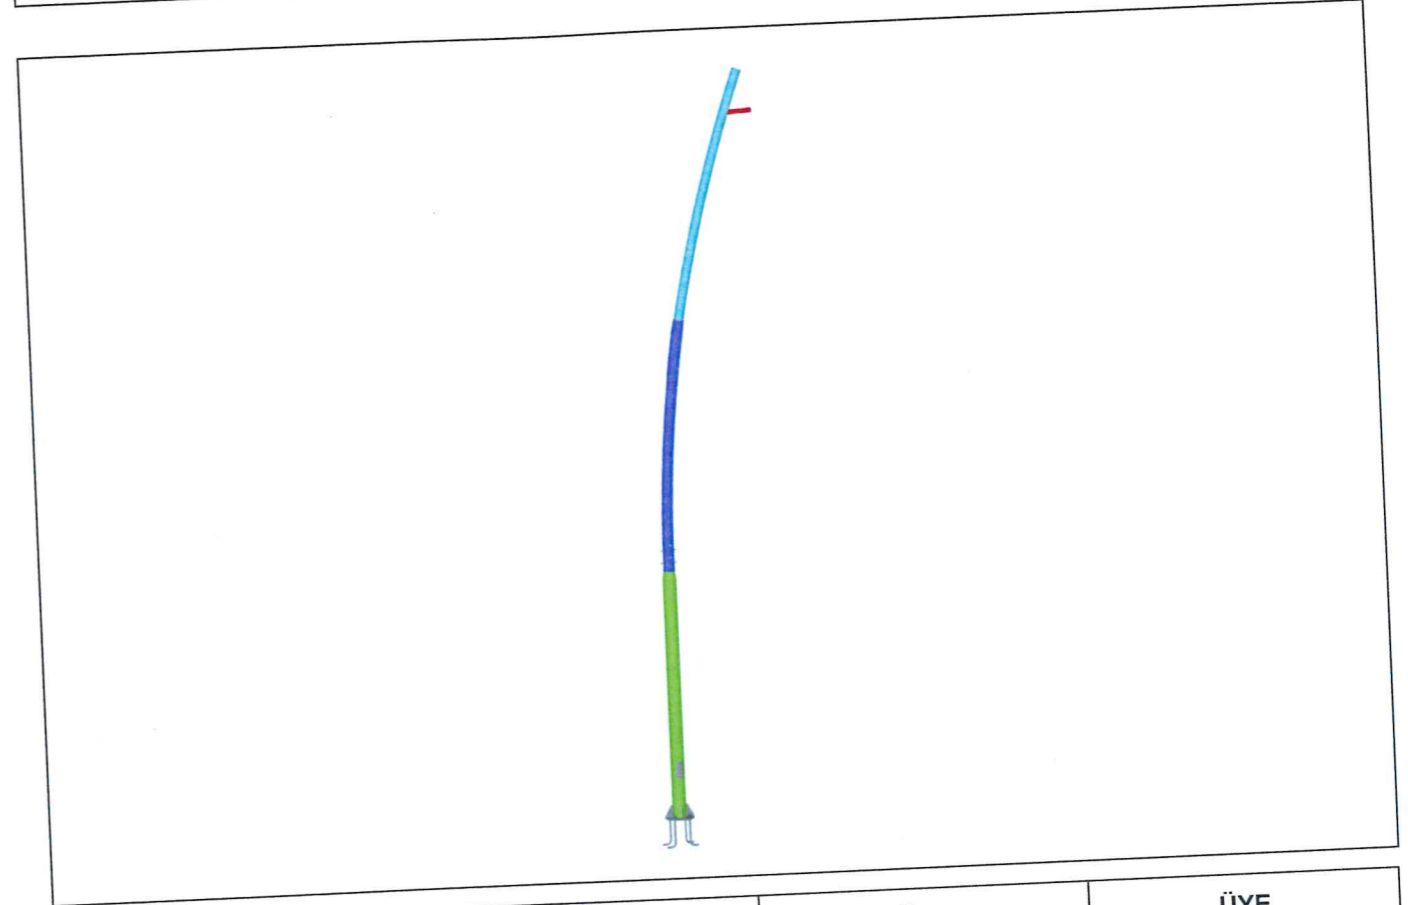

KOMİSYON BASKANI Canan BAL Proje Müdürü	ÜYE Leyla ETLİOĞLU Dağıtma Tesisleri Proje Şefi	ÜYE Serdar AKÇA İnşaat Müh.	ÜYE Büşra Tamer İnşaat Müh.
	ÜYE Tuğçe ÇAM Elektirik Müh.	ÜYE Sertaç ÜNAL Makine Müh.	ÜYE Oğuz YILDIZ Makine Müh.

Enerji ve Tabii Kaynaklar Bakanlığı'nın 15.12.2021 tarihli ve 93932 sayılı yazısı gereği
08.02.2023 tarih ve 23.TIP.PRS.0071 sayılı ile onaylanmıştır.

ONAY

Yakup AVAN
Yatırımlar İzleme
Dairesi Başkanı