




TEDAŞ GENEL MÜDÜRLÜĞÜ
YATIRIMLAR İZLEME DAİRE
BAŞKANLIĞI
TİP PROJE ONAYI

EKALDES AYDINLATMA SAN.
Ve. TİC. AŞ
Sanayi Mahallesi Ömer Türkçakal
Bulvarı Kuru Sokak No:2
İzmit/KOCAELİ
0 262 325 84 74
info@ekaldes.com.tr



EAD 2001

10 Metre Dekoratif Aydınlatma Direği

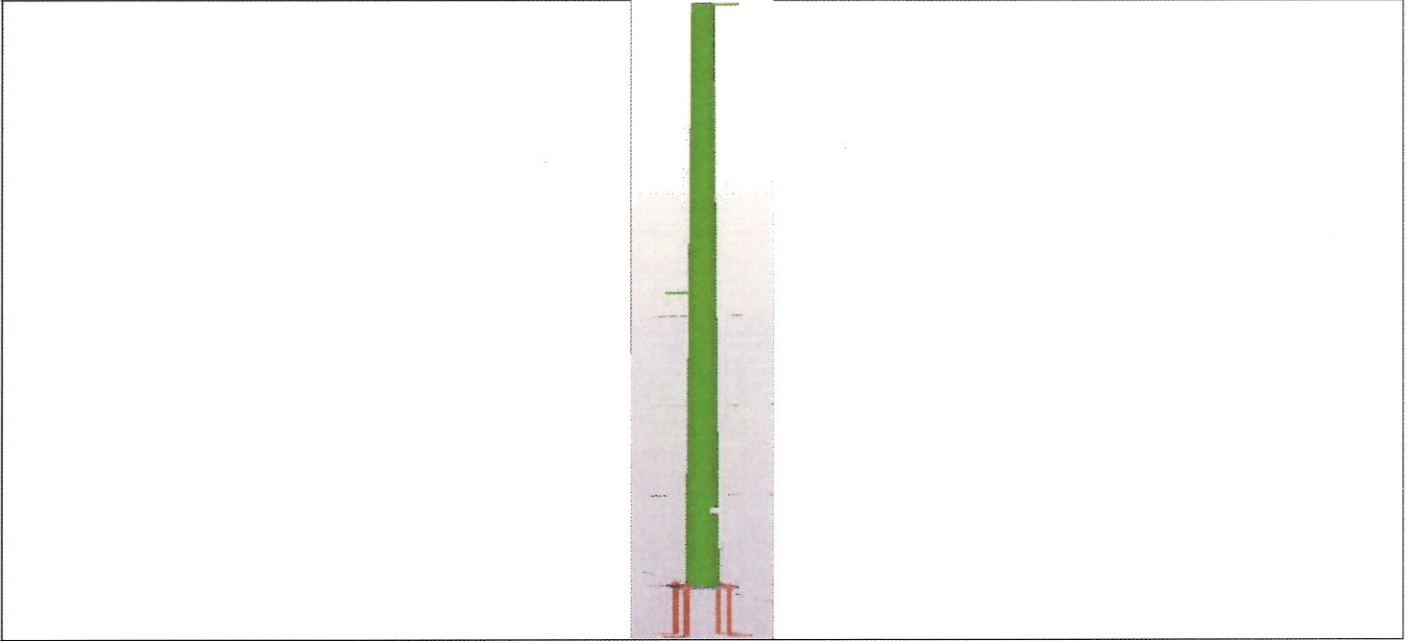

KOMİSYON BAŞKANI Selçuk Sezer Proje ve Kabul Müdürü	ÜYE M.Fatih Vursun Elektrik Müh.	ÜYE Deniz GÜRBÜZ Elektrik Müh.	ÜYE Oğuz YILDIZ Makine Müh.
	ÜYE Emrah TOPCU Makine Müh.	ÜYE Özkan BİRGE İnşaat Müh.	ÜYE Serdar AKÇA İnşaat Müh.
		- Raporlu -	

Enerji ve Tabii Kaynaklar Bakanlığı'nın 17.08.2018 tarihli ve 25378 sayılı yazısı gereği
28.12.2018 tarih ve 18.PRJ.41.0118 sayı ile onaylanmıştır.



ONAY
(İmza ve Mühür)

Yatırımlar İzleme
Dairesi Başkanı