


Proje No		Sayfa	1 / 45	Revizyon	2
Proje Adı	AYDINLATMA DİREKLERİ STATİK HESAPLARI Rev.2				
Konu					
Beyan		Hazırlayan	İng.Yük.Müh.Cengiz CEYLAN	Tarih	02.12.2011
		Kontrol	İng.Yük.Müh.Uğur SÖMEGEN	Tarih	02.12.2011



AYDINLATMA DİREKLERİ STATİK HESAPLARI



TASDİK EDİLMİŞTİR.
20 Aralık 2011

Hazırlayan:

İng. Yük. Müh. Cengiz CEYLAN

SCI MÜHENDİSLİK
PROJE VE TESİS DALI BAŞKANLIĞI
Çengelköy Mah. VİB 65 Cad. Erişen Çar.
Ata 1 Blok Kat: 6/1 Kat: 6/1 / 51.
Tel: 0216 - 486 00 30 Faks: 0216 - 486 16 04
Dışarılar V.D. 757 040 50 08



Rabia MÜZZİNOĞLU
Müdür


Atilla AVŞAR


Uğur VILMAZI
Müdür Yardımcısı (G.)


Mehmet ALKULAK
Şef

Proje No	Sayfa	17 / 45	Revizyon	2
Proje Adı	AYDINLATMA DİREKLERİ STATİK HESAPLARI Revizyon 2			
Konu				
İzleyen	Hazırlayan	İng. Yök. Müh. Cengiz ÇAYLAN	Tarih	02.12.2011
	Kontrol	İng. Yök. Müh. Uğur SÜMENGÖZ	Tarih	02.12.2011

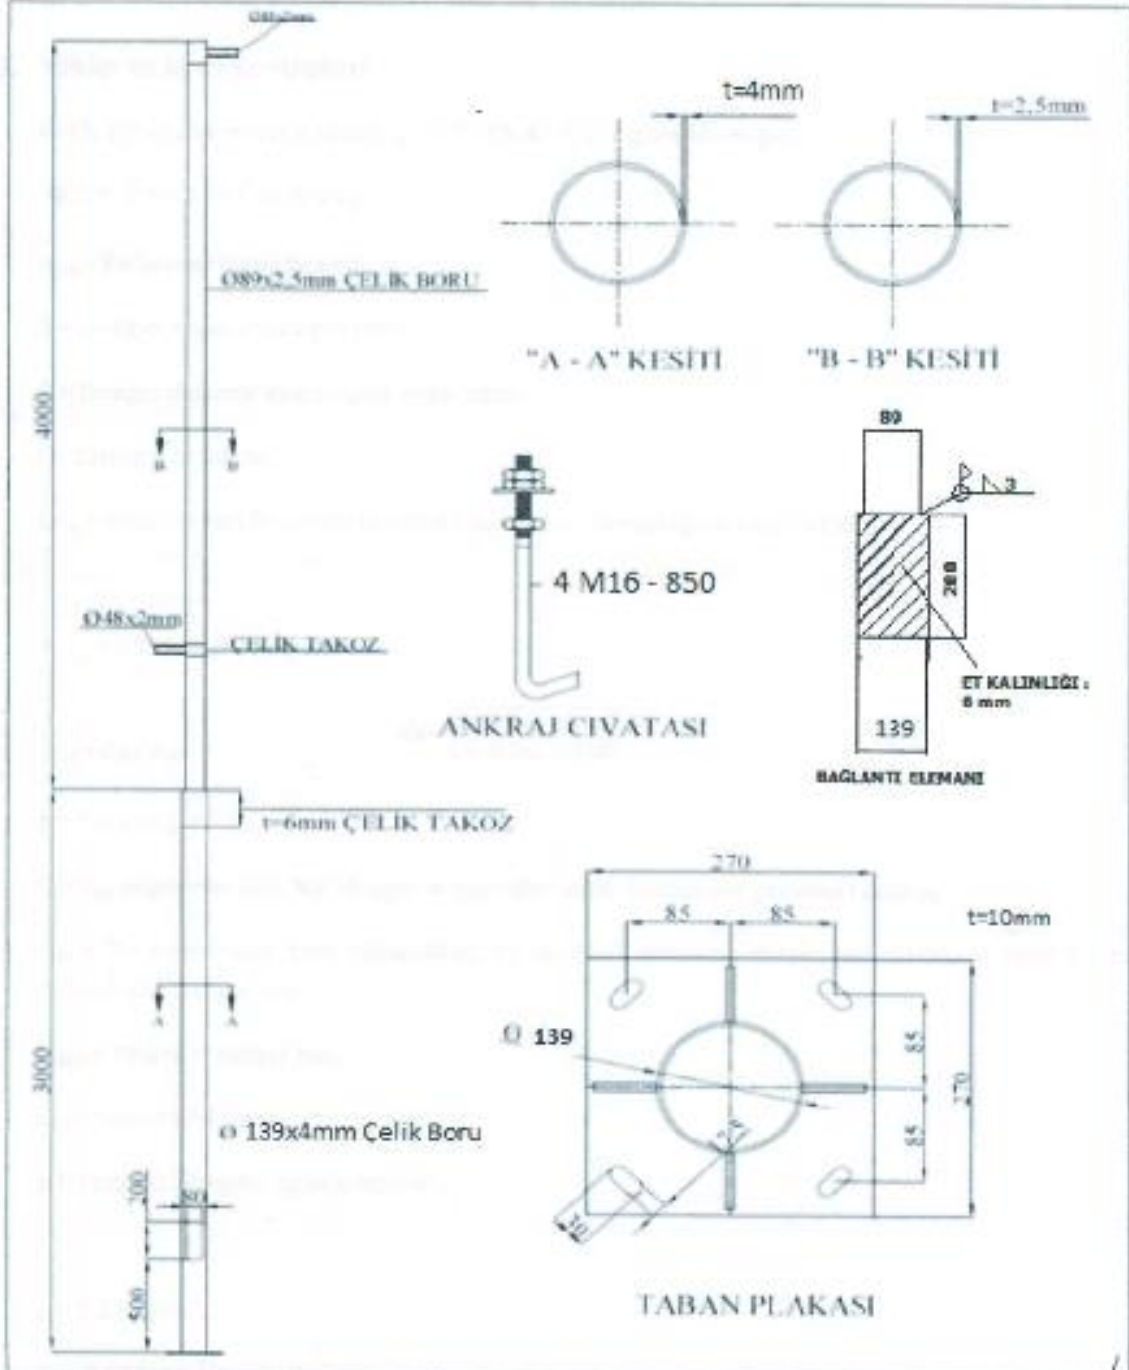

PROJE ADI / PROJECT NAME	7M DAİRESEL AYDINLATMA DİREĞİ

Şekil 1. Tip 1 7m Aydınlatma Direği


✓

[Handwritten signature]

[Handwritten initials]

[Handwritten initials]

Proje No	Sayfa	31 / 45	Revizyon	2
Proje Adı	AYDINLATMA DİREKLERİ STATİK HESAPLARI Rev.2			
Konu				
İzleyen	Hazırlayan	İng. Yücel Müh. Cengiz CEYLAN	Tarih	02.12.2011
	Kontrol	İng. Yücel Müh. Uğur SÜMENGİN	Tarih	02.12.2011

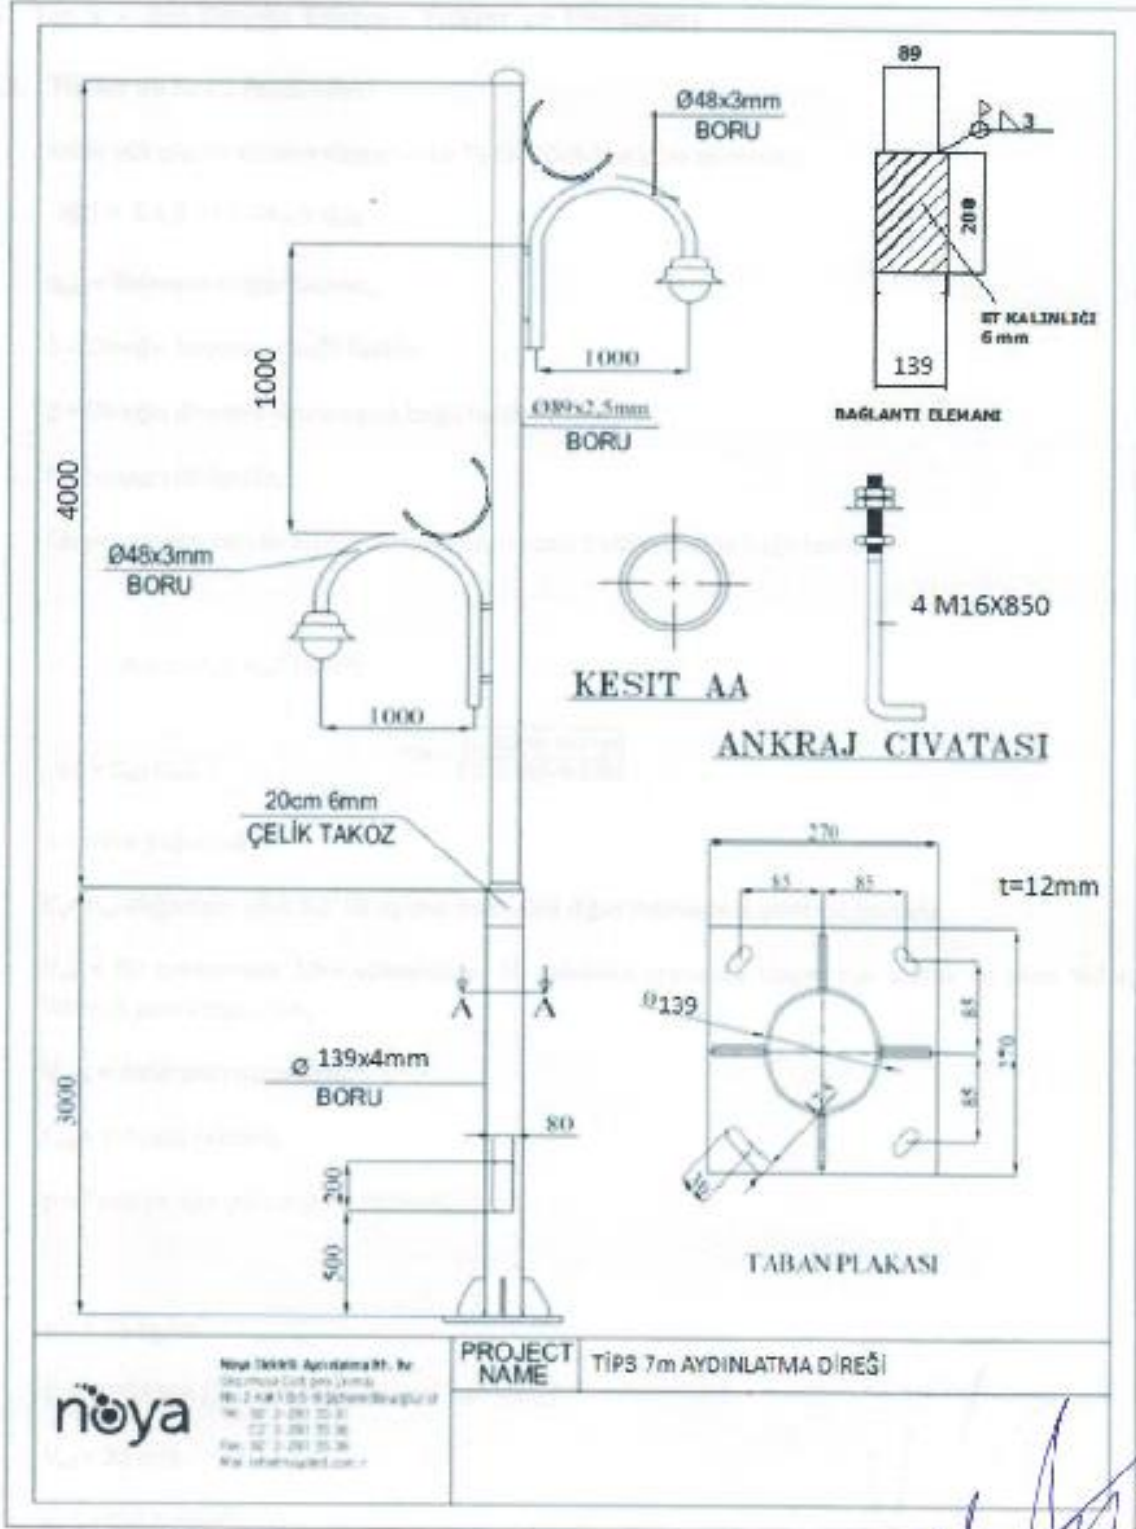

noya

NOVA İNŞAAT AYDINLATMA HT. İNŞ.
İstanbul Çengelköy 2. Sınıf
Ata 2. Sınıf İnşaatçı Ltd. VİSİ 45
Tel: 0 216 486 10 00
Fax: 0 216 486 10 03
Web: www.scistatik.com.tr

PROJECT NAME TİPS 7m AYDINLATMA DİREĞİ


Sekil 2. Tip 3 - 7 m Aydınlatma Direği

✓

[Handwritten signature]
[Handwritten initials]

[Handwritten initials]

Proje No	Sayfa	45 / 45	Revizyon	2
Proje Adı	AYDINLATMA DİREKLERİ STATİK HESAPLARI Rev.2			
Konu				
İşveren	Hazırlayan	İng. Y.İ. Nuh. Cengiz CEYLAN	Tarih	02.12.2011
	Kontrol	İng. Y.İ. M. H. Uğur SÜMENGİN	Tarih	02.12.2011

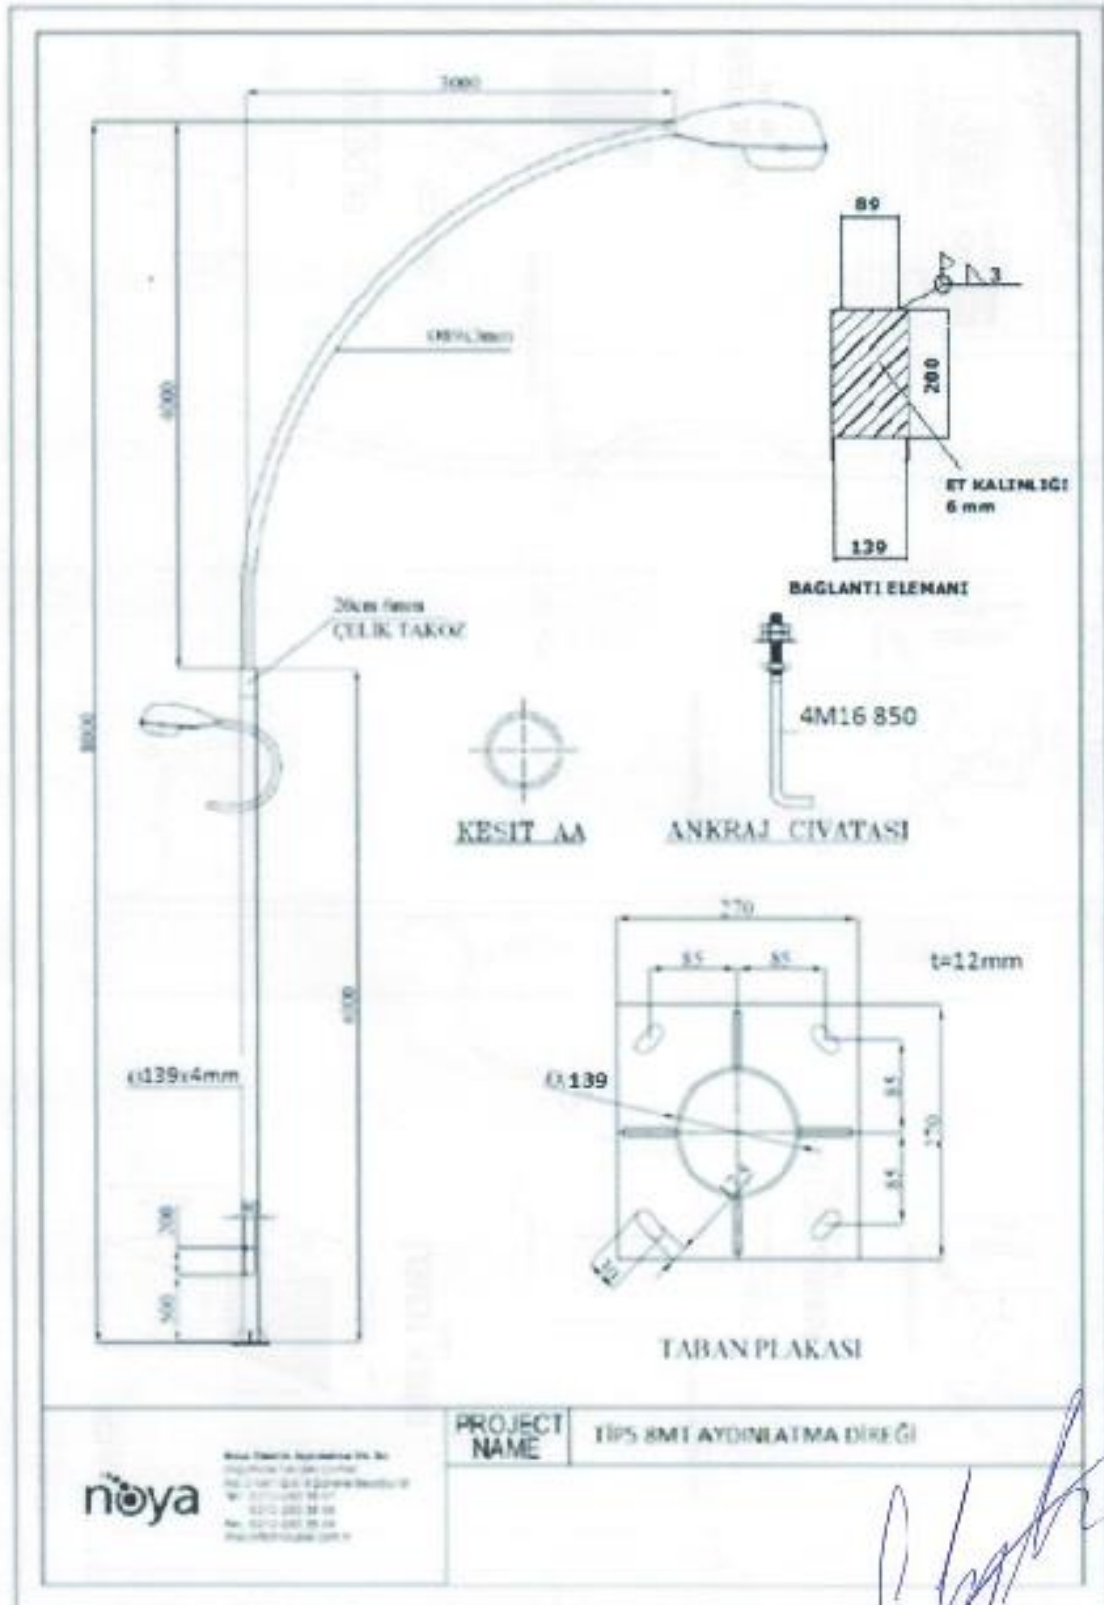


Şekil 3. Tip 5.8 m Aydınlatma Direği

111

✓

to up

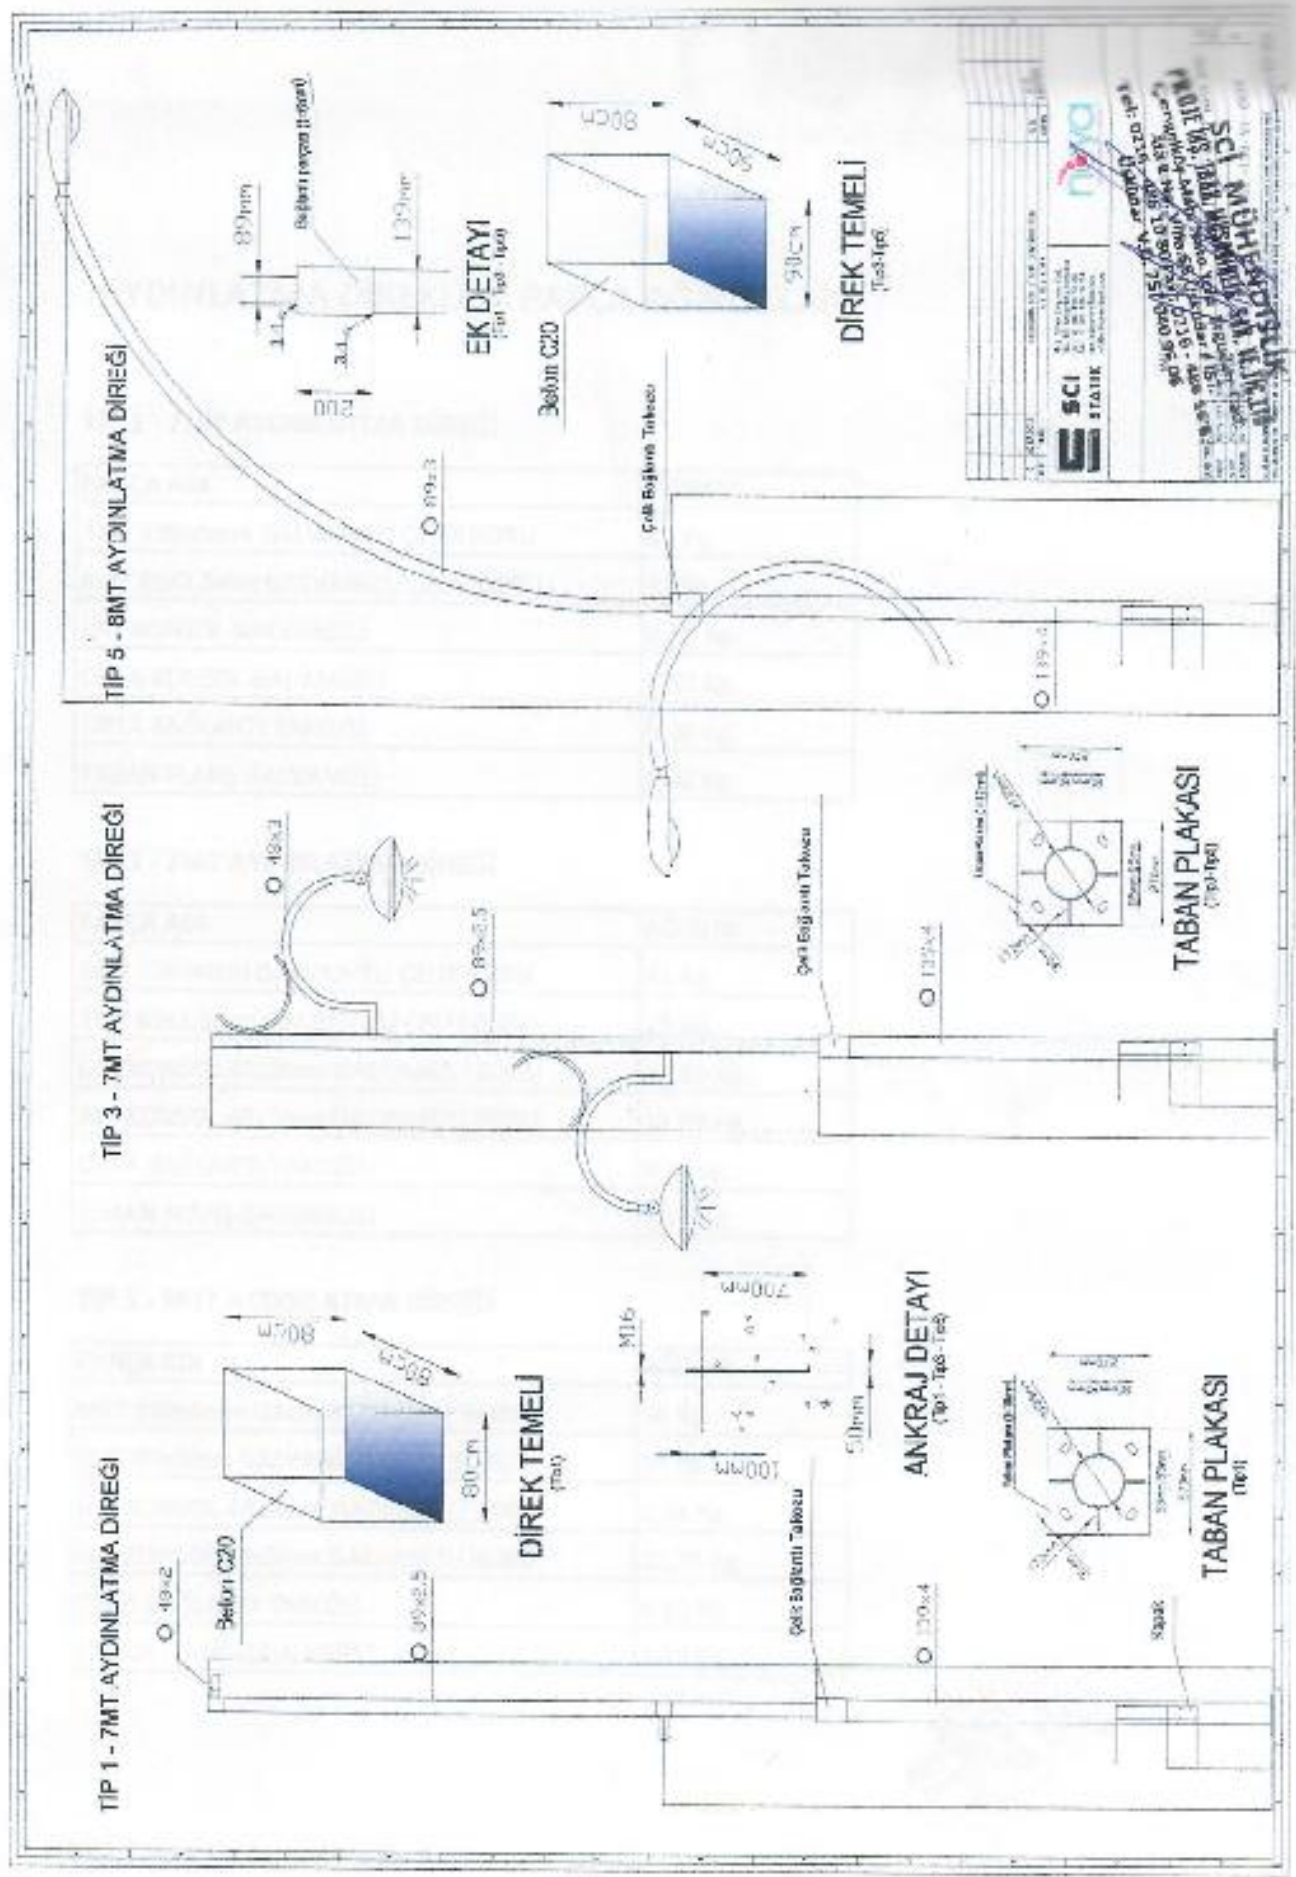

SCI STATE

 NVA

SCI MÜHÜRÜ KULLANILMAMIŞTIR.

 01.01.2015

 01.01.2015

RM

✓

A. C.